
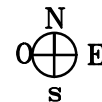


20,4

31

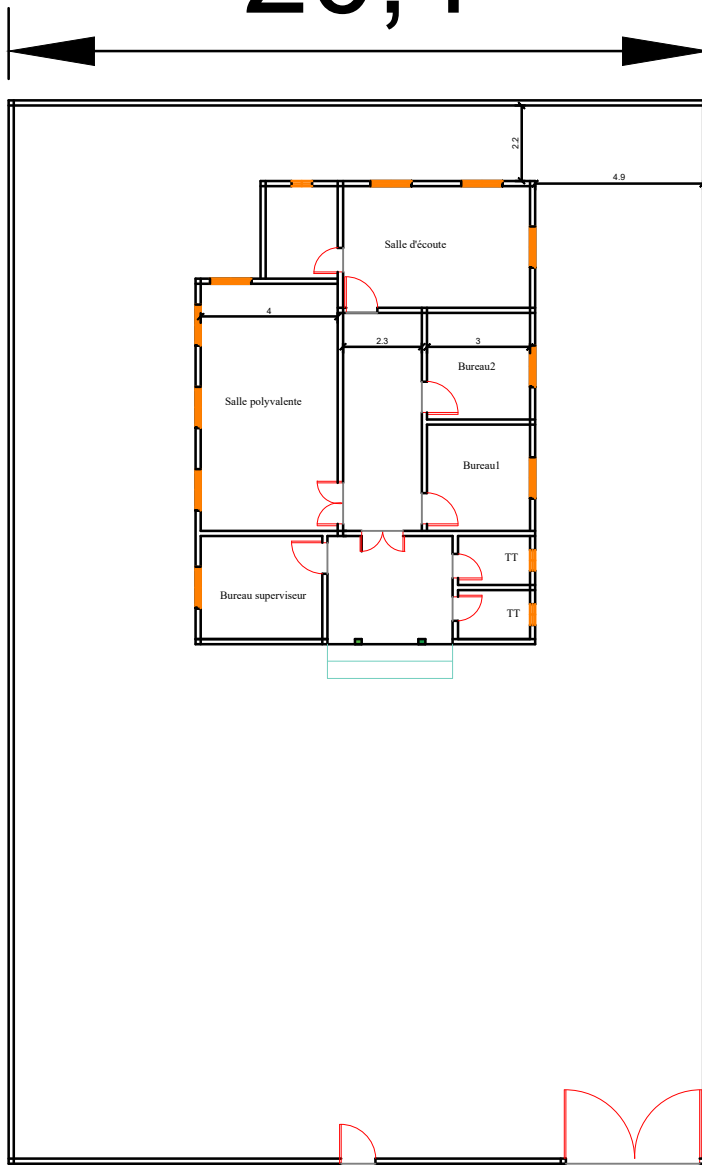

Réalisé par  
Thierno baba diallo

Projet:rehabilitaton du centre de protection


PLAN DE MASSE

Ingénieur

Lieu:Oualata(Hodh chargui)

Echelle: 1/100

Date 21 mars 2023

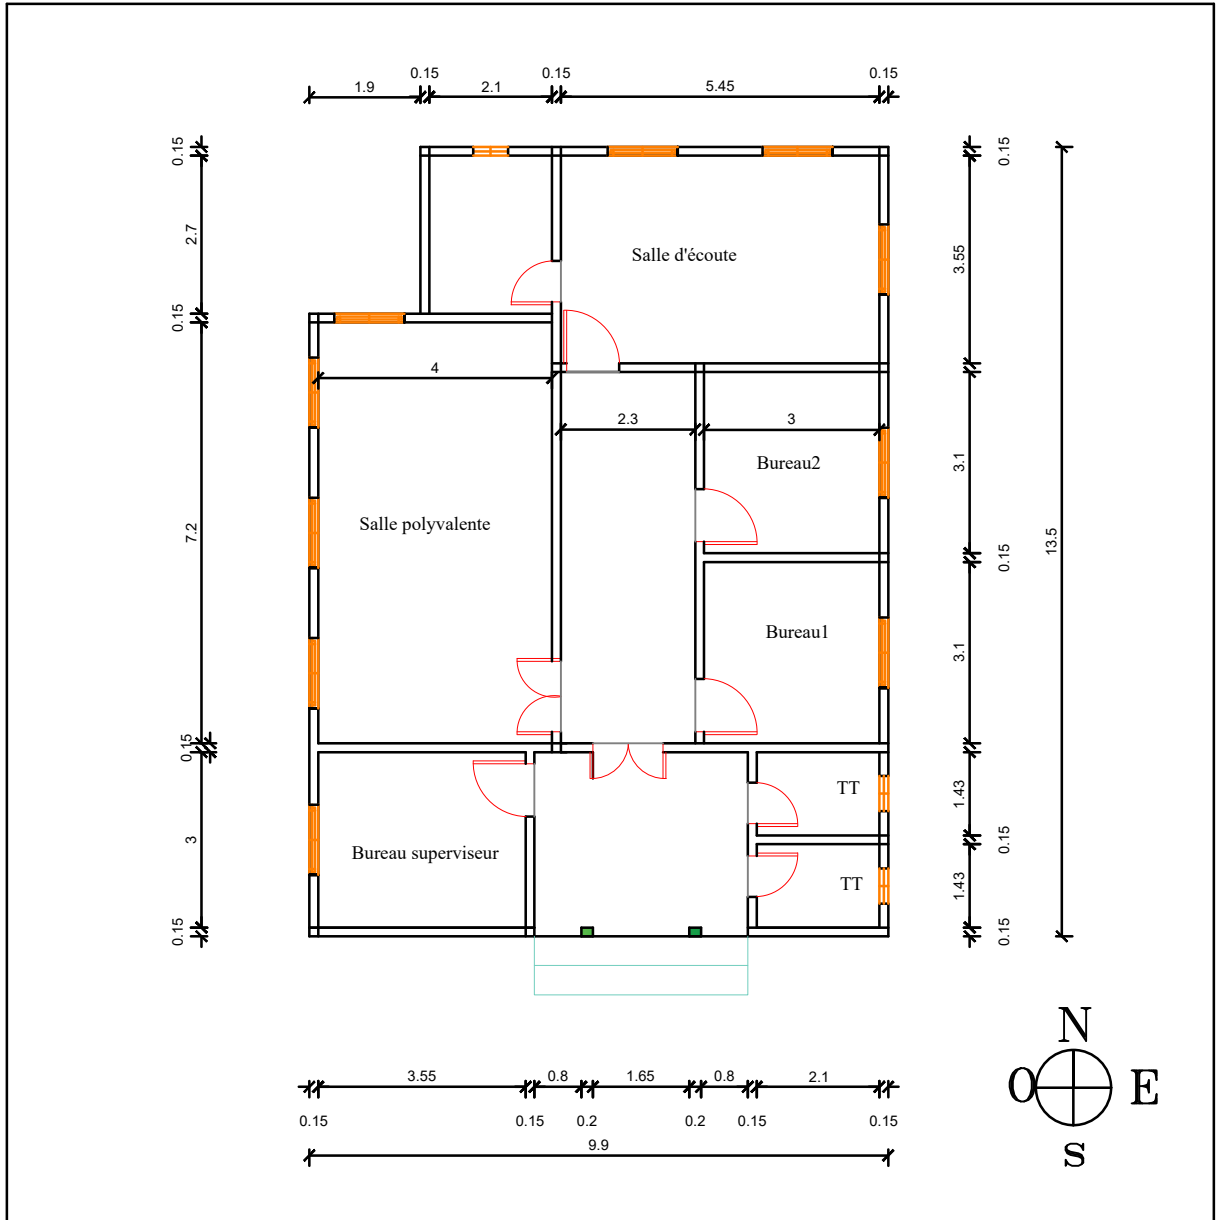

<b>Réalisé par</b> <b>Thierno baba diallo</b>	<b>Projet:rehabilitaton du centre de protection</b>	<b>vue en plan</b>
<b>Ingénieur</b>	<b>Lieu:Oualata(Hodh chargui)</b>	<b>Echelle: 1/100</b> <b>Date 28 mars 2023</b>