
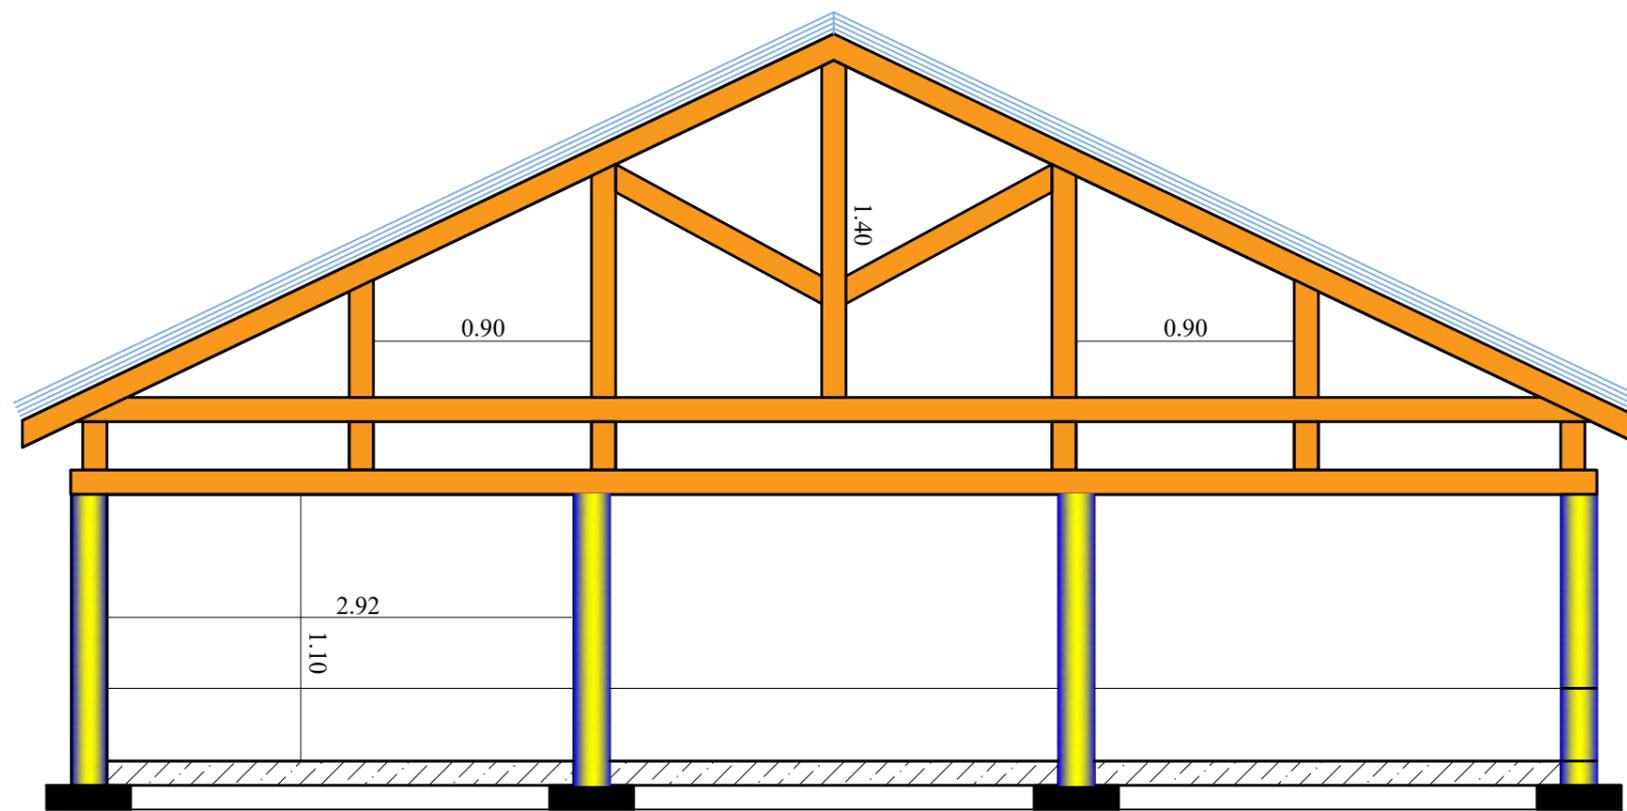


Plan architecture de la façade de réfectoir en AA

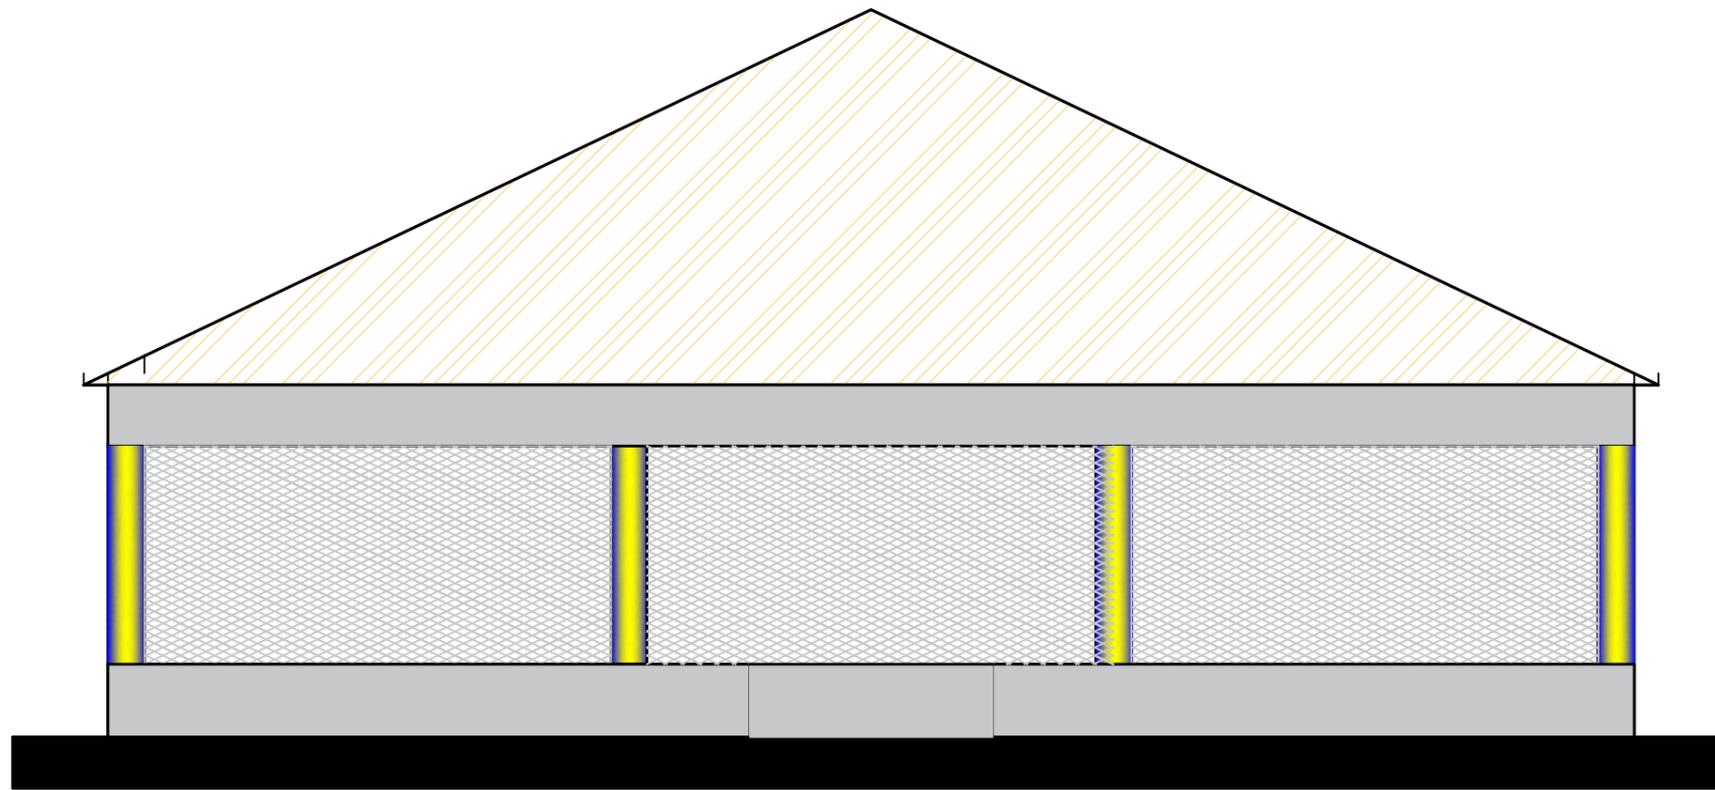

Plan architecture de la façade de réfectoir en BB